


Σχέδιο Εμποροπανήγυρης Φαρσάλων

Περιφερειακή Οδός

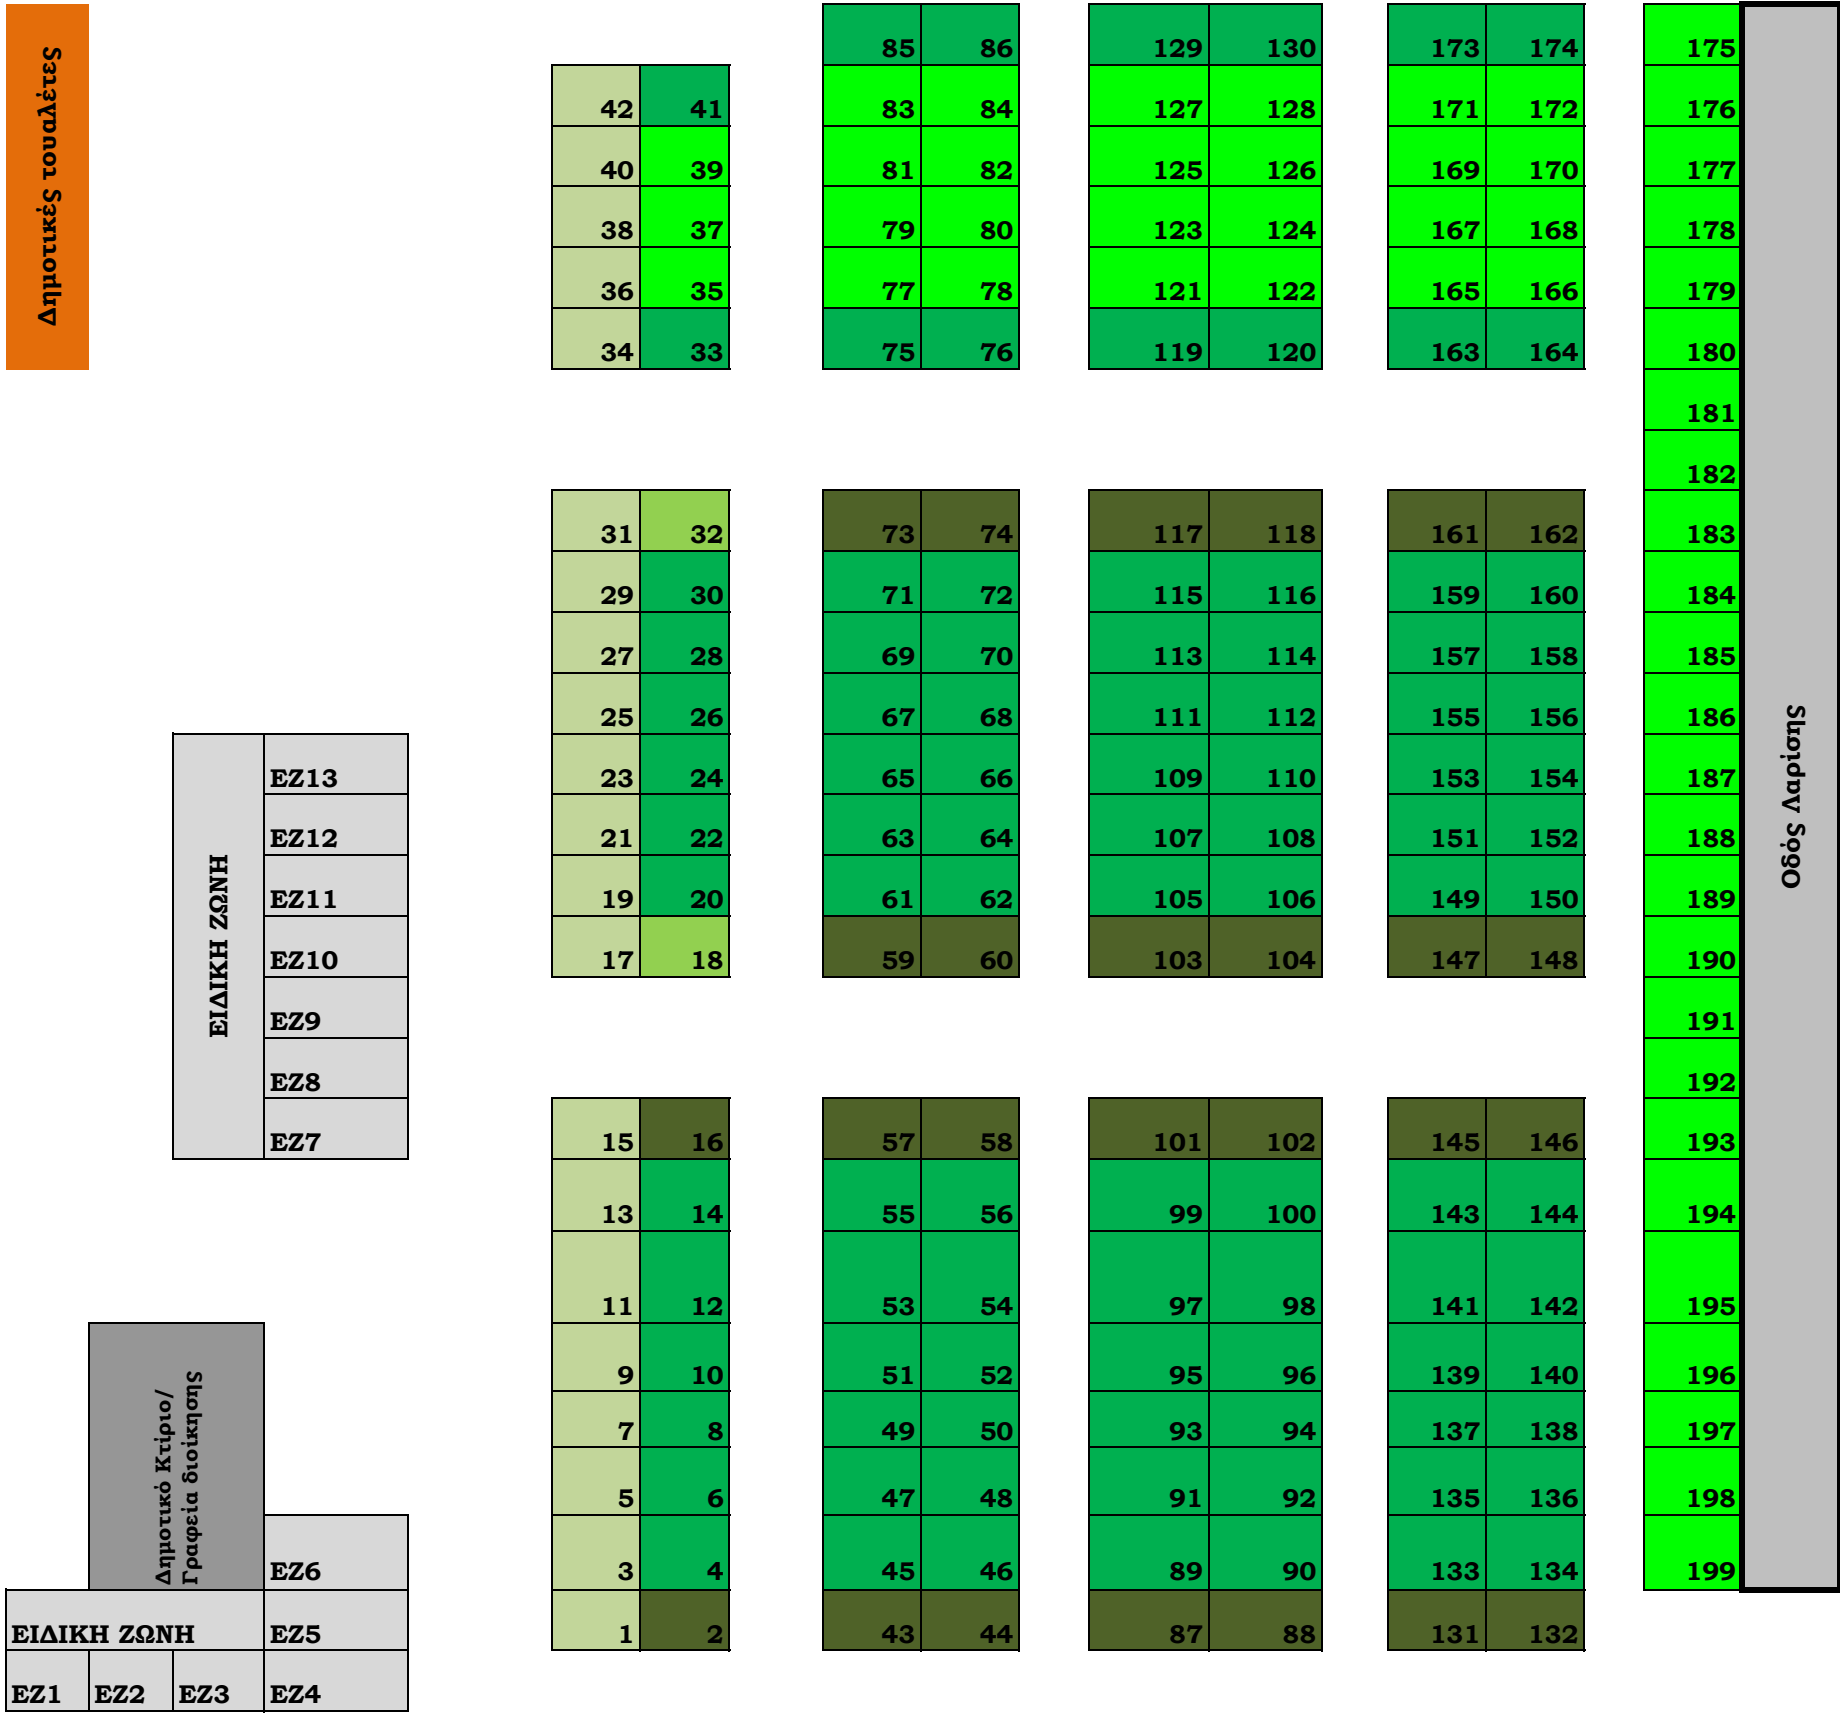

T3 /300€			T2/600 €		T3/300-350€			Κεντρική είσοδος εμποροπανήγυρις Φαρσάλων	ΤΥΠΟΥ 2 /650€	ΤΥΠΟΥ 1 /1.500€
209	208	207	206	205	204	203	202		201	200

Καταστήματα υγειονομικού ενδιαφέροντος από θέση 200-209 (πώληση καλβά, παγωτών, λουκουμάδων κ.λπ. Ειδών τροφίμων και ποτών)

Οδός Αθηνών

Το παρόν τοπογραφικό σχέδιο συντάχθηκε και θεωρήθηκε από την Τ.Υ. του Δήμου.

Εγκρίθηκε με την αριθμό 143/2018 κανονιστική απόφαση του Δ.Σ Φαρσάλων.

Ύψος τελών χρήσης χώρων	
	100 €
	300 €
	325 €
	350 €
	400 €

